
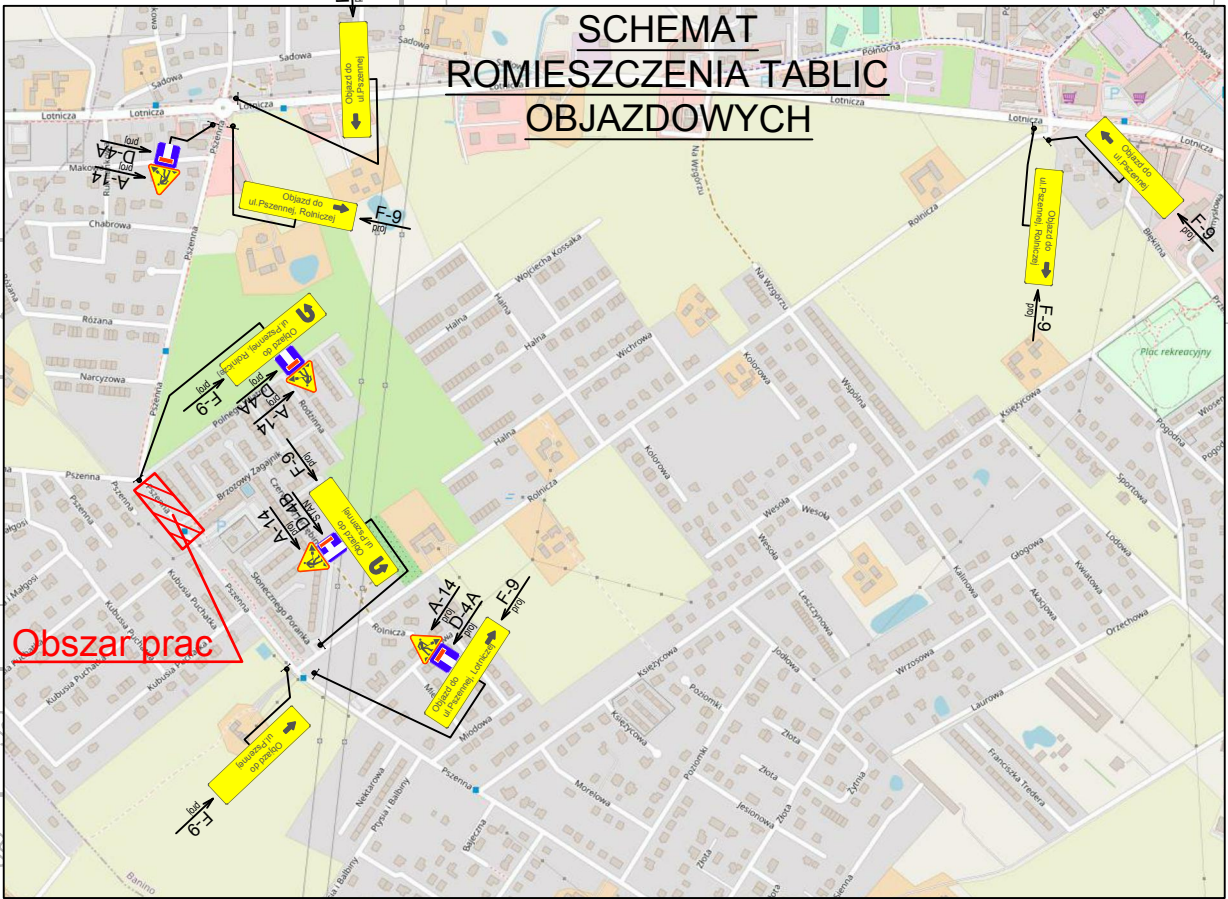


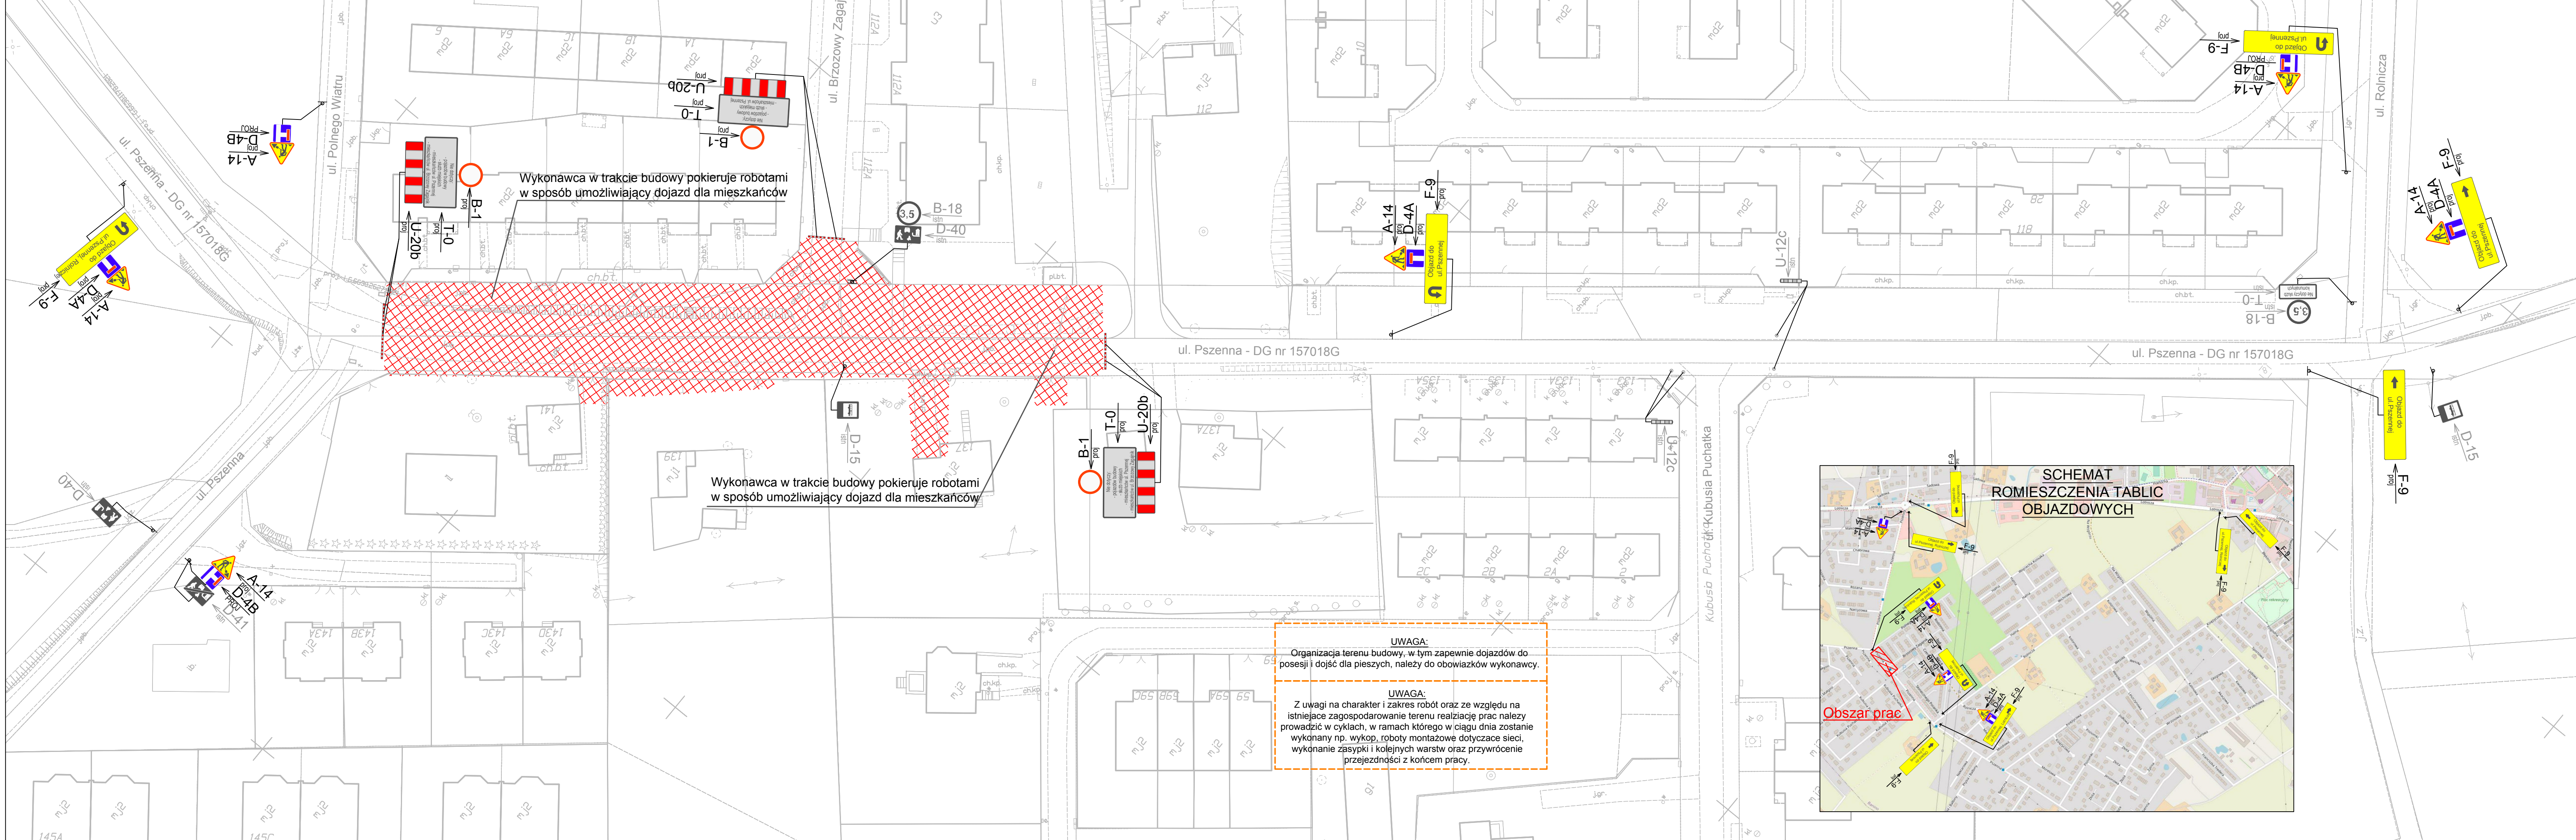

UWAGA:
Organizacja terenu budowy, w tym zapewne dojazdów do posesji i dojazd dla pieszych, należy do obowiązków wykonawcy.

UWAGA:
Z uwagi na charakter i zakres robót oraz ze względu na istniejące zagospodarowanie terenu realizację prac należy prowadzić w cyklach, w ramach którego w ciągu dnia zostanie wykonany np. wykop, roboty montażowe dotyczące sieci, wykonanie zasypki i kolejnych warstw oraz przywrócenie przejeźdnosci z końcem pracy.

LEGENDA

- D-1 proj projektowane oznakowanie pionowe
- D-1 istn istniejące oznakowanie pionowe
- D-1 likw oznakowanie pionowe do likwidacji
- oznakowanie poziome istniejące
- oznakowanie poziome likwidowane
- zakres robót
- ogrodzenie segmentowe

UWAGI:

- Do zabezpieczenia głębokich wykopów zostaną zastosowane wygrodenia segmentowe. Do zabezpieczenia wykopów 0,5-1,0m wykorzystane zostaną zapy drogowy. Do zabezpieczenia wykopów do 0,5m można wykorzystać taśmę ostrzegawczą i tablice kierujące U-21a.
- Wykonawca w obszarze realizowanych robót zapewni tymczasową, utwardzoną jezdnię o szerokości min. 4m zapewniającą dojazd mieszkańcom do posesji jak i utwardzone pobocze o szerokości min. 1,25m umożliwiające poruszanie się po nim pieszych.
- A-14 proj W trakcie wykonywania robót wykonawca ustawi w odległości zgodnej z obowiązującymi przepisami oznakowanie ostrzegawcze A-14 w dostosowaniu do aktualnych frontów robót.
- U-20c proj W trakcie wykonywania robót w pobliżu chodników i ciągów pieszych, w celu zabezpieczenia ruchu pieszych, wykonawca zastosuje zapy drogowy podwójne U-20c.

JEDNOSTKA PROJEKTOWA:  BALTRA S.C. UL. KASZTANOWA 10/1 80-297 BANINO		ZAMAWIAJĄCY:  GMINA ŻUKOWO UL. GDAŃSKA 52 83-330 ŻUKOWO	
NAZWA ZADANIA ZAD 1 - BUDOWA ULICY KSIĘŻYCOWEJ I PRZEMYSŁOWEJ W BANINIE ZAD 2 - BUDOWA ULICY PSZENNEJ W BANINIE		STADIUM Projekt budowlany NAZWA OPRACOWANIA Projekt tymczasowej organizacji ruchu	
NAZWA RYSUNKU Plan sytuacyjny - Tymczasowa Organizacja Ruchu - Zad. 2 - Etap 13 - ul. Pszenna			
TYTUŁ, IMIĘ I NAZWISKO		NR UPRAWNIEN	PODPIS
mgr inż. Wojciech Jegliński		POM/0075/PWOD/14	
mgr inż. Wojciech Krawiec		SLK/4573/POOD/12	
SKALA 1:500	DATA 01.2023	NR RYSUNKU 2.13	REWIZJA 01
			NR STRONY